

YÊU CẦU BÁO GIÁ

V/v lựa chọn đơn vị thi công “Đường nội bộ phục vụ PCCC và
Ram dốc dành cho người khuyết tật” Tại Chi Nhánh Bến Thành – Hồ Tràm Resort
Địa điểm: Ấp Hồ Tràm, Xã Hồ Tràm, Thành Phố Hồ Chí Minh

Kính gửi: Các đơn vị thi công

Chi nhánh Bến Thành - Hồ Tràm Resort thuộc Tổng Công ty Bến Thành – TNHH MTV, đang có nhu cầu tìm các đơn vị có chức năng và kinh nghiệm để thực hiện “Đường nội bộ phục vụ PCCC và Ram dốc dành cho người khuyết tật” tại Chi nhánh Bến Thành - Hồ Tràm Resort, Xã Hồ Tràm, Thành Phố Hồ Chí Minh


Chúng tôi kính mời Quý Công ty tìm hiểu thông tin và tham gia chào giá. Xem bảng khối lượng và mặt bản vẽ đính kèm

Vui lòng gửi Thư báo giá của Quý Công ty đến hết ngày 29/07/2026 tới:

Văn phòng Chi nhánh Tổng Công ty Bến Thành - TNHH MTV - Bến Thành - Hồ Tràm Resort, Xã Hồ Tràm, Thành Phố Hồ Chí Minh ;

Hoặc bản scan gửi qua email: dotrongtuanbk@gmail.com

Trân trọng cảm ơn và chúng tôi mong nhận báo giá của Quý Công ty.

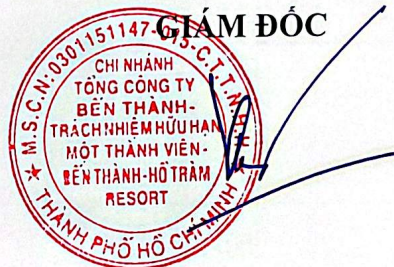

NGUYỄN VĂN HÙNG

BẢNG KHỐI LƯỢNG

Hạng mục: Đường nội bộ phục vụ PCCC và Ram dốc dành cho người khuyết tật

Địa điểm : Chi nhánh Tổng Công Ty Bến Thành – TNHH MTV – Bến Thành – Hồ Tràm Resort


Địa chỉ: ấp Hồ Tràm, Xã Hồ Tràm, Thành Phố Hồ Chí Minh

Bảng 1: Khối lượng thực hiện

STT	Nội dung công việc	Đơn vị	Khối lượng	Ghi chú
1	Đào đất móng bằng thủ công	m3	2.184	
2	Bê tông lót : móng, bó vỉa, đà kiềng, đá 1x2 M150	m3	1.167	
3	Bê tông M350	m3	18.783	
4	SXLD và tháo dỡ ván khuôn móng và đầm sàn	100m2	0.403	
5	Lấp đất đầm chặt K95	m3	8.116	
6	Khoan cấy thép chịu lực D14	Cái	52.000	
7	Khoan cấy thép chịu lực D10	Cái	71.000	



STT	Nội dung công việc	Đơn vị	Khối lượng	Ghi chú
8	GCLD cốt thép sàn, $D \leq 10$	Tấn	156.095	
9	GCLD cốt thép sàn, $10 \leq D < 18$	tấn	546.831	
10	Xây bó nền dày 200mm	m3	0.508	
11	Lát đá bazan nhám	m2	53.696	
12	Trát tường ngoài chiều dày trát 1,5cm, vữa XM M75	m2	4.010	
13	Ốp đá chẻ thành ram dốc ngoài nhà	m2	9.000	
14	Công tác bả bằng 2 lớp bột bả vào các kết cấu ram dốc	m2	4.010	
15	Sơn tường ngoài nhà đã bả - 1 nước lót, 2 nước phủ	n2	4.010	
16	Lan can inox cao 0,9m	m2	21.033	
17	Đào nền đường bằng máy 0.8m3, đất cấp I	100m3	75.600	
18	Vận chuyển đất bằng ô tô 7T trong phạm vi <1000m, đất cấp I	100m3	75.600	
19	Lu lèn mặt đường ($k \geq 0,95$)	100m2	252.000	
20	Trải vải địa kỹ thuật lực kéo giật 15kN/m	100m2	278.800	
21	Trải cấp phối đá dăm loại 1, đạt K98	100m3	50.400	

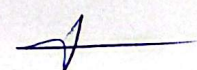

STT	Nội dung công việc	Đơn vị	Khối lượng	Ghi chú
22	Bê tông đường M350	m3	25.200	
23	Kẻ ron tạo nhám chống trượt, rộng 10mm, sâu 10mm, khoảng cách 200mm	md	191.000	
24	Cào mặt tạo nhám hoàn thiện nền đường bê tông	m2	252.000	
25	Ván khuôn bê tông mặt đường	100m2	0.134	
26	Bê tông bó vỉa M350	m3	5.360	
27	Ván khuôn bó vỉa	100m2	0.536	

Bảng 2. Chứng loại vật tư

STT	TÊN VẬT LIỆU	XUẤT XỨ/HÃNG/ CHỨNG LOẠI	GHI CHÚ
1	Xi măng	Hà tiên	
2	Thép hình , cốt thép chịu lực	Hòa Phát/ Vina kyoei/ miền nam	
3	Cát, đá 1x2, đá cấp phối	Địa Phương	
4	Bê tông thương phẩm	DIC, Nam Nguyên, Trường Thịnh	
5	Gạch không nung, gạch ống	Địa Phương hoặc tương đương	
6	Đá bazan nhám, đá chẻ	Gia lai (Bình Định), Đà Nẵng, hoặc tương đương	
7	Vỉa địa kỹ thuật lực kéo giạt 15Kn/M	Tiêu chuẩn kỹ thuật vỉa địa ART1	
8	Lan can inox	Inoc 304 dày 1mm	



STT	TÊN VẬT LIỆU	XUẤT XỨ/HÃNG/ CHỨNG LOẠI	GHI CHÚ
9	Bột trét ngoại thất	Jotun/Việt Nam hoặc tương đương	
10	Sơn cao cấp ngoại thất	Jotun/Việt Nam hoặc tương đương	


Ngày 23 tháng 07 năm 2026

CHI NHÁNH BẾN THÀNH – HỒ TRÀM RESORT




NGUYỄN VĂN HÙNG

MẶT BẰNG BỐ TRÍ RAM DỐC VÀ ĐƯỜNG NỘI BỘ BỔ SUNG

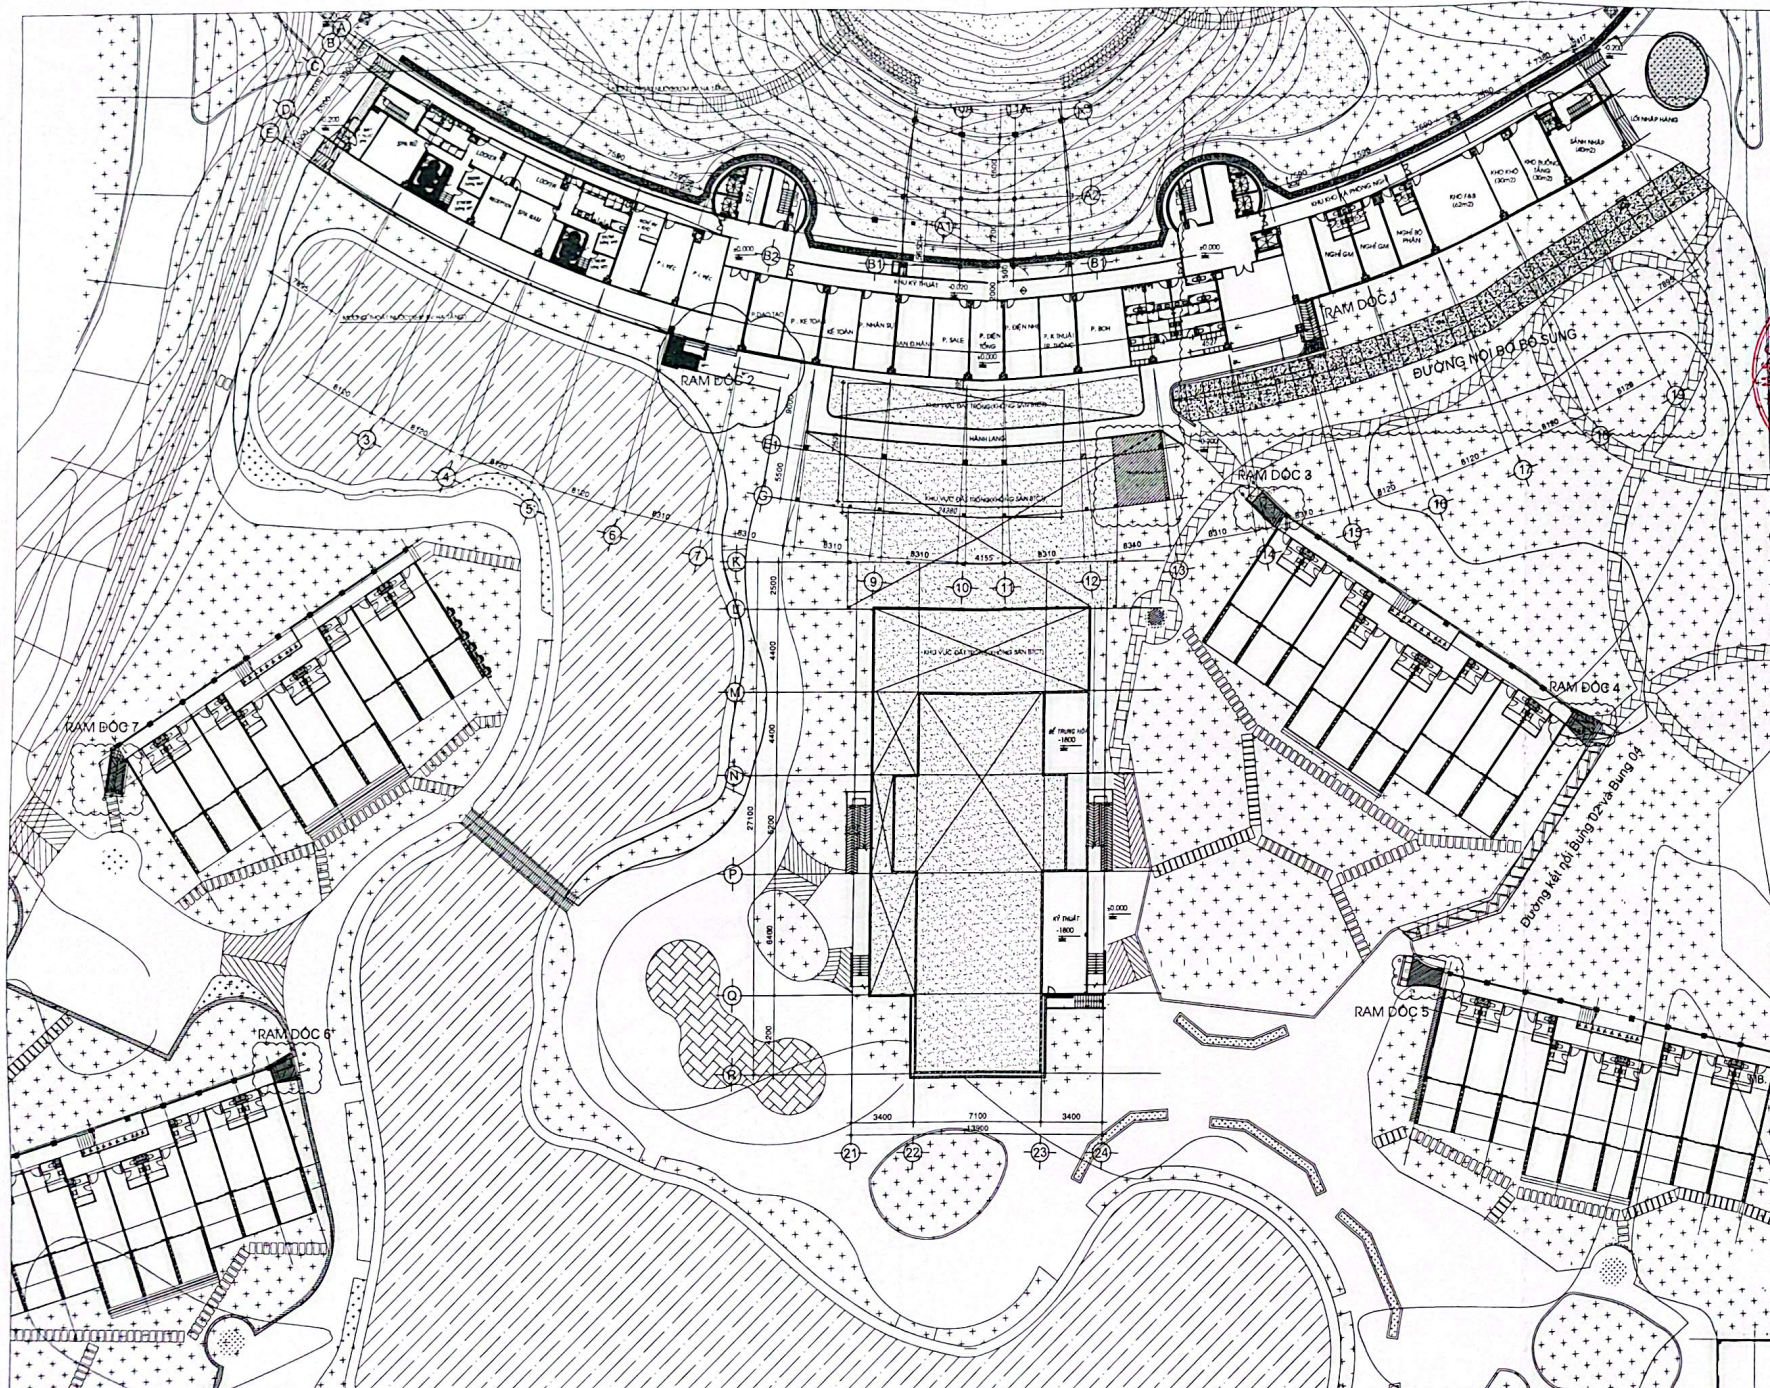


HIỆU DĨNH	
NGÀY	DUYỆT
CHỦ ĐẦU TƯ	
 Benthanh Group	
CHI NHÁNH TỔNG CÔNG TY BẾN THÀNH - TNHH MTV- BẾN THÀNH - HỒ TRÀM RESORT	
 <i>Nguyễn Văn Hùng</i> TÊN CÔNG TRÌNH	
KHU DU LỊCH BẾN THÀNH - HỒ TRÀM	
Ấp Hồ Tràm, Xã Hồ Tràm, TP. Hồ Chí Minh ĐƠN VỊ THI CÔNG:	
GIÁM ĐỐC	
HẠNG MỤC	
ĐƯỜNG NỘI BỘ PHỤC VỤ PCCC VÀ RAM ĐỐC DÀNH CHO NGƯỜI KHUYẾT TẬT	
BẢN VẼ THIẾT KẾ	
TÊN BẢN VẼ	
MẶT BẰNG BỐ TRÍ RAM ĐỐC VÀ ĐƯỜNG NỘI BỘ	
SỐ HIỆU: RD-01	
A3	HOÀN THÀNH


MẶT BẰNG BỐ TRÍ KHU VỰC CẢI TẠO

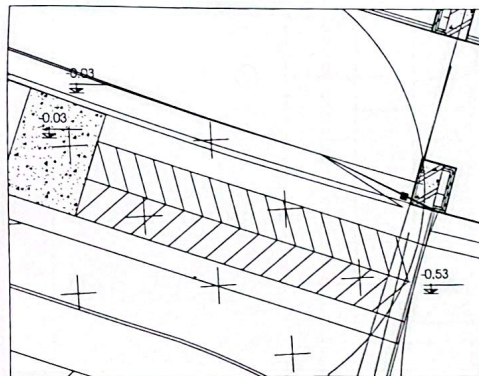


RAM DỐC 2

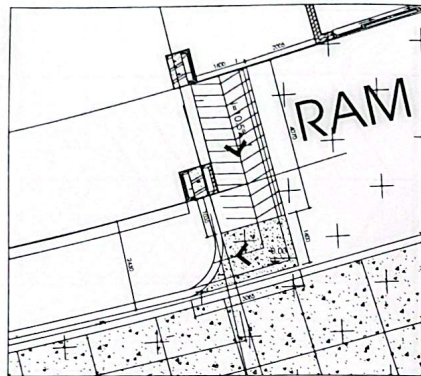


RAM DỐC 1

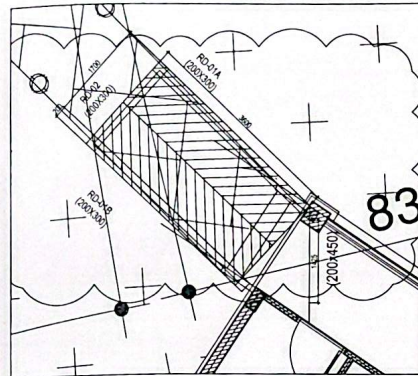


RAM DỐC 3

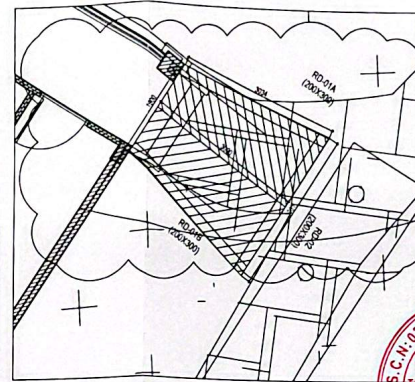


RAM DỐC 4

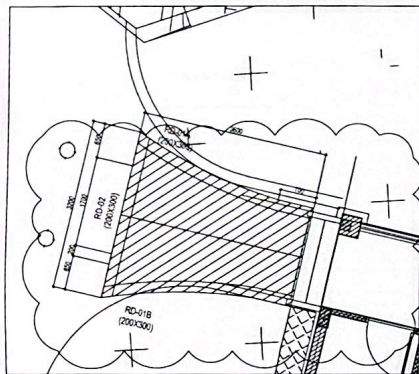


RAM DỐC 5

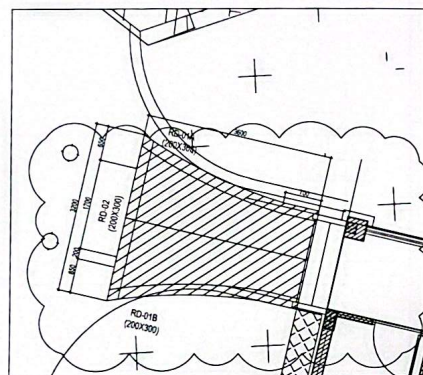


RAM DỐC 6

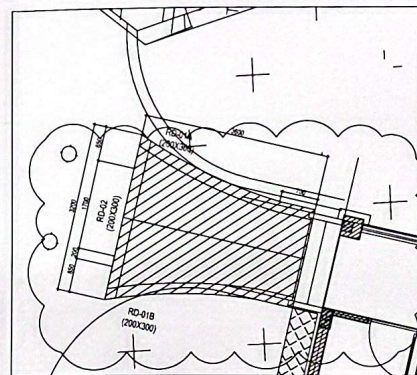


RAM DỐC 7

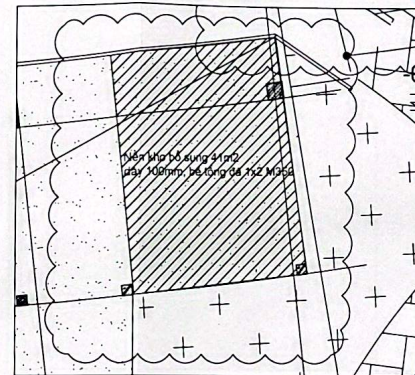

NỀN KHO HỒ BƠI


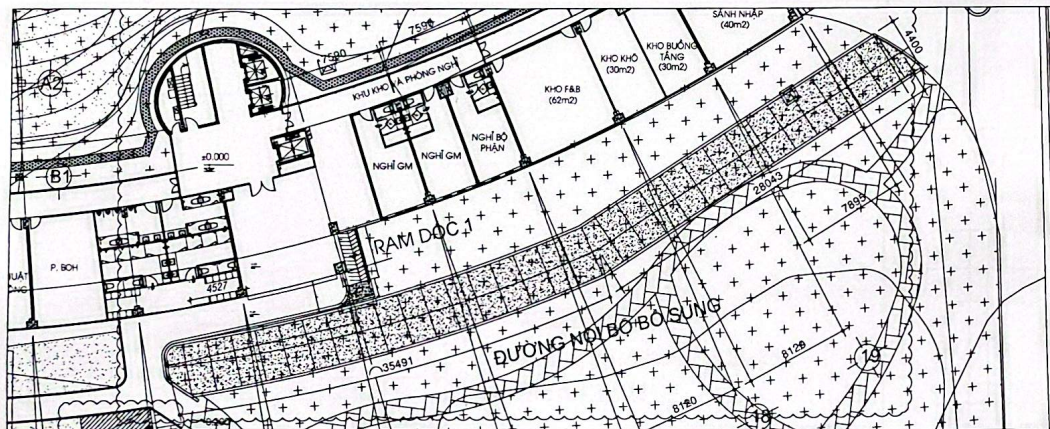


ĐƯỜNG NỘI BỘ BỔ SUNG

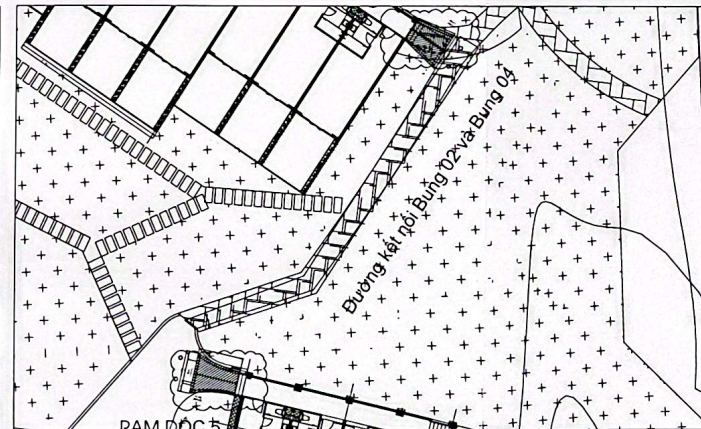


ĐƯỜNG NỐI BUNG 02->04

HIỆU DÍNH	
NGÀY	DUYỆT
CHỦ ĐẦU TƯ	
 Benthanh Group	
CHI NHÁNH TỔNG CÔNG TY BÊN THÀNH - TNHH MTV- BÊN THÀNH - HỒ TRẦM RESORT	
 <i>Nguyễn Văn Hòa</i>	
TÊN CÔNG TRÌNH	
KHU DU LỊCH BÊN THÀNH- HỒ TRẦM	
Ấp 116 Tràm, Xã 116 Tràm, TP. 116 Chí Minh	
ĐƠN VỊ THI CÔNG:	
GIÁM ĐỐC	
HẠNG MỤC	
ĐƯỜNG NỘI BỘ PHỤC VỤ PCCC VÀ RAM ĐỐC DẪN CHO NGƯỜI KHUYẾT TẬT	
BẢN VẼ THIẾT KẾ	
TÊN BẢN VẼ	
MẶT BẰNG BỐ TRÍ RAM ĐỐC VÀ ĐƯỜNG NỘI BỘ 2	
SỐ HIỆU: RD-02	
A3	HOÀN THÀNH

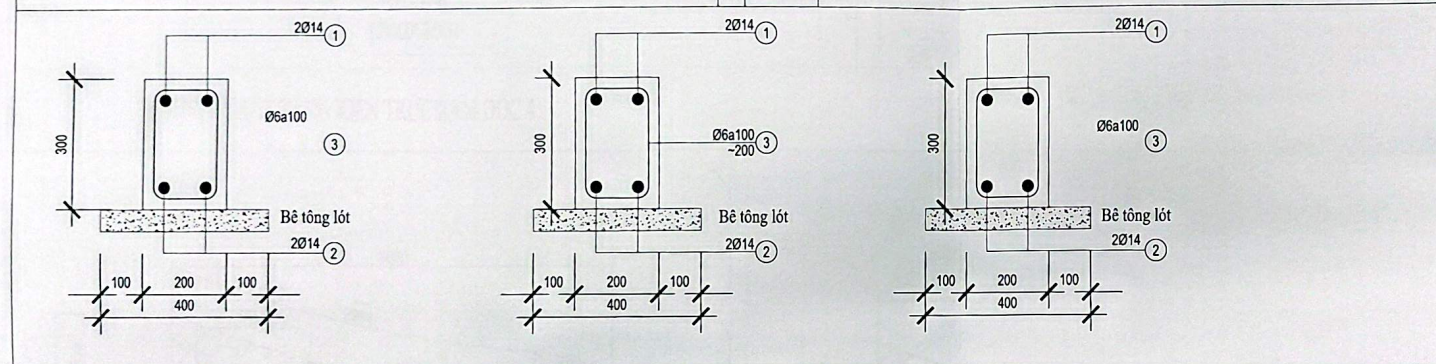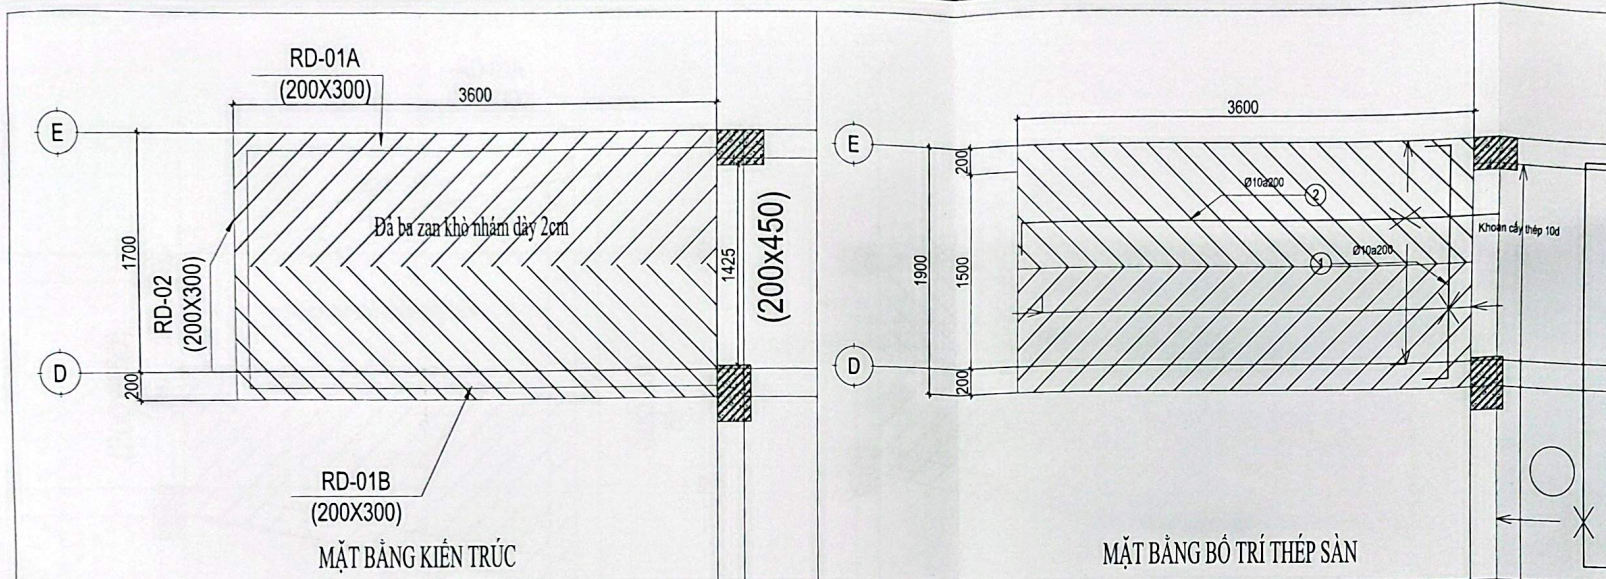

MẶT CẮT DẪM ĐIỆN HÌNH CHO RAM DỐC 3,4,5,6,7

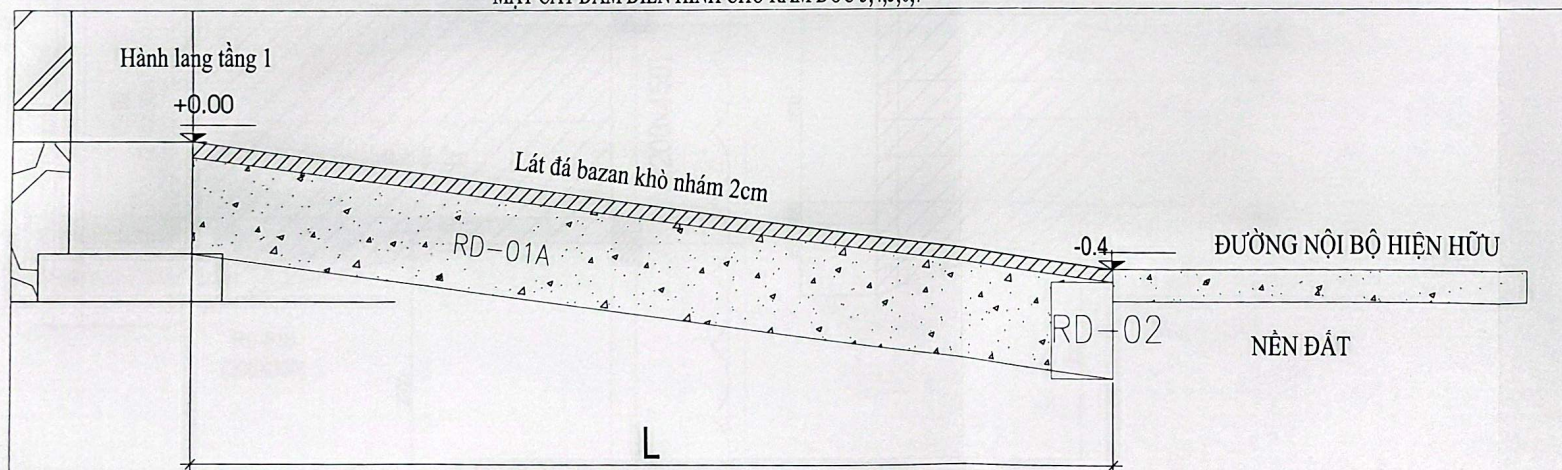


MẶT CẮT ĐIỆN HÌNH CHO RAM DỐC 3,4,5,6,7

Ghi chú:


- Thép $d \geq 10$ mm, mức thép CB400
- Thép $d < 10$ mm, mức thép CB300
- Bê tông lót: đá 1x2 M150
- Bê tông dầm, sàn, móng M350
- Khoan cây ram set cho thép chịu lực, chiều sâu khoan 10d

HIỆU DÍNH	
NGÀY	DUYỆT
CHỮ ĐẦU TƯ	
CHI NHÁNH TỔNG CÔNG TY BẾN THÀNH - TNHH MTV- BẾN THÀNH - HỒ TRÂM RESORT	
TÊN CÔNG TRÌNH	
KHU DU LỊCH	
BẾN THÀNH- HỒ TRÂM	
Ấp Hồ Trâm, Xã Hồ Trâm, TP. Hồ Chí Minh ĐƠN VỊ THI CÔNG:	
GIÁM ĐỐC	
HẠNG MỤC	
ĐƯỜNG NỘI BỘ PHỤC VỤ PCCC VÀ RAM DỐC DÀNH CHO NGƯỜI KHUYẾT TẬT	
BẢN VẼ THIẾT KẾ	
TÊN BẢN VẼ	
CẦU TẠO RAM DỐC 3	
SỐ HIỆU: RD-04	
A3	HOÀN TH

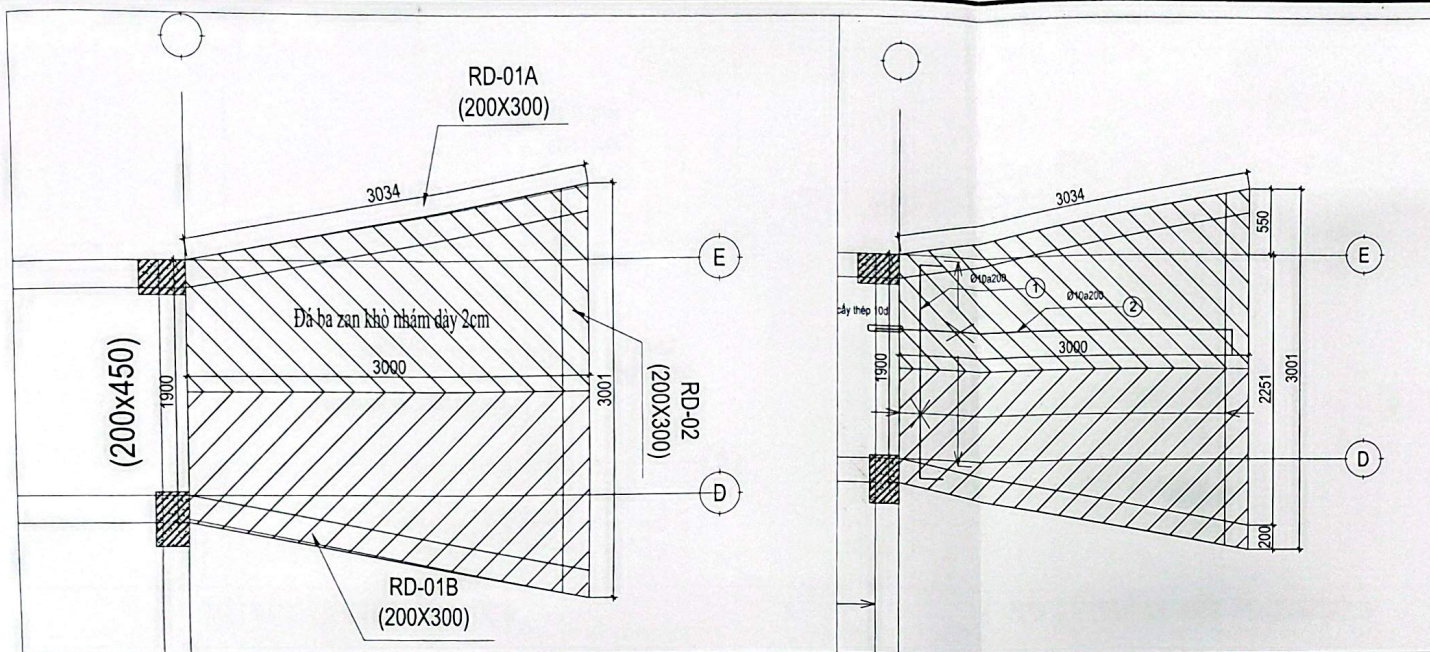

MẶT BẰNG KIẾN TRÚC RAM DỐC 4

MẶT BẰNG BỐ TRÍ THÉP SÀN RAM DỐC 4

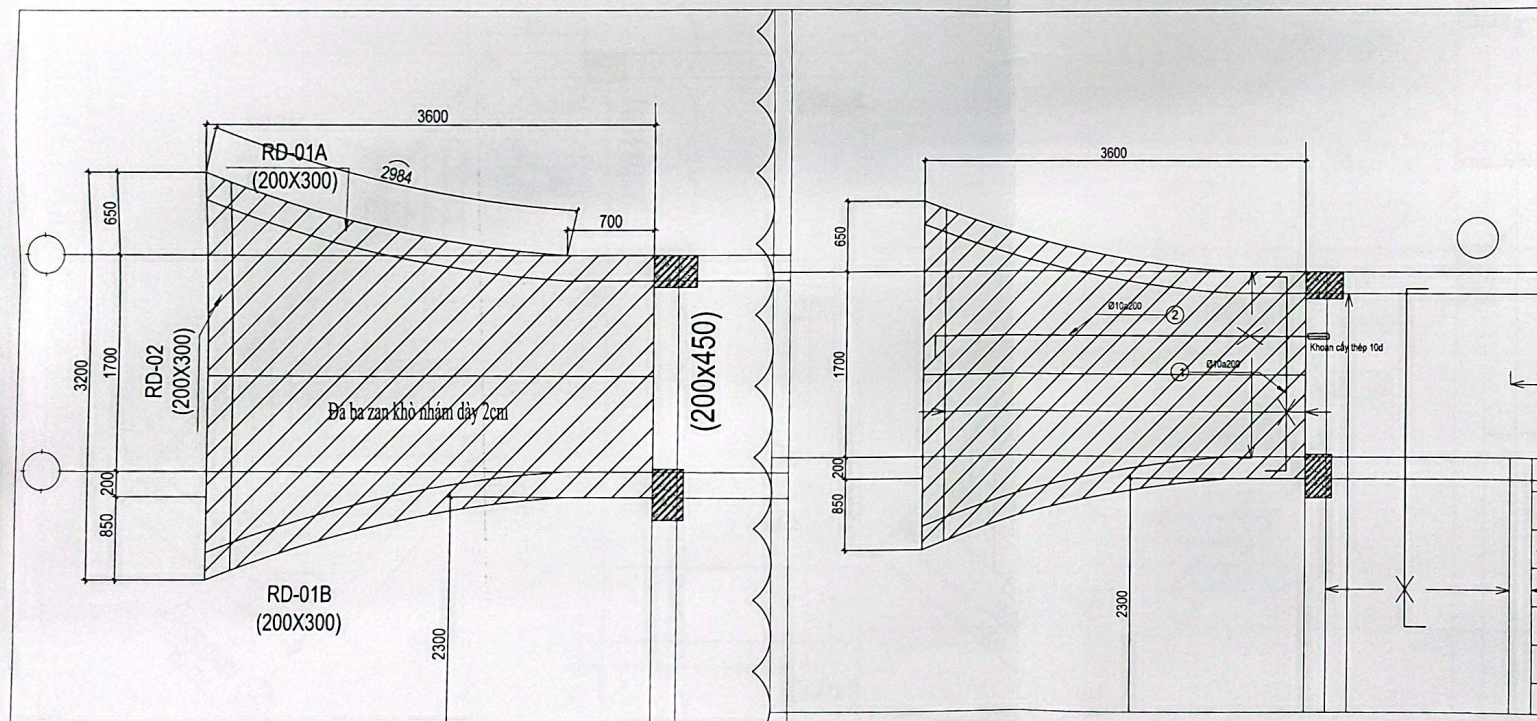


MẶT BẰNG KIẾN TRÚC RAM DỐC 5

MẶT BẰNG BỐ TRÍ THÉP SÀN RAM DỐC 5


Ghi chú:

- Thép $d \geq 10\text{mm}$, mác thép CB400
- Thép $d < 10\text{mm}$, mác thép CB300
- Bê tông lót: đá 1x2 M150
- Bê tông đầm, sần, móng M350
- Khoan cấy ram set cho thép thép chịu lực, chiều sâu khoan 10d


HIỆU DÍNH	
NGÀY	DUYỆT
CHỦ ĐẦU TƯ	
 Benthanh Group	
CHI NHÁNH TỔNG CÔNG TY BẾN THÀNH - TNHH MTV- BẾN THÀNH - HỒ TRÀM RESORT	
 NGUYỄN VĂN HÙNG	
TÊN CÔNG TRÌNH	
KHU DU LỊCH BẾN THÀNH - HỒ TRÀM	
Ấp Hồ Tràm, Xã Hồ Tràm, TP. Hồ Chí Minh ĐƠN VỊ THI CÔNG:	
GIÁM ĐỐC	
HẠNG MỤC	
ĐƯỜNG NỘI BỘ PHỤC VỤ PCCC VÀ RAM DỐC DÀNH CHO NGƯỜI KHUYẾT TẬT	
BẢN VẼ THIẾT KẾ	
TÊN BẢN VẼ	
CẤU TẠO RAM DỐC 4+5	
SỐ HIỆU: RD-04	
A3	HOÀN THÀNH

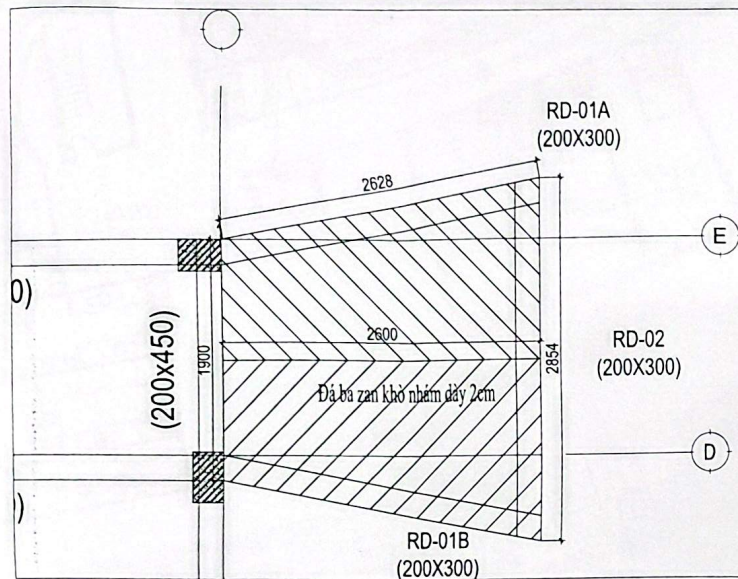


MẶT BẰNG KIẾN TRÚC RAM DỐC 6

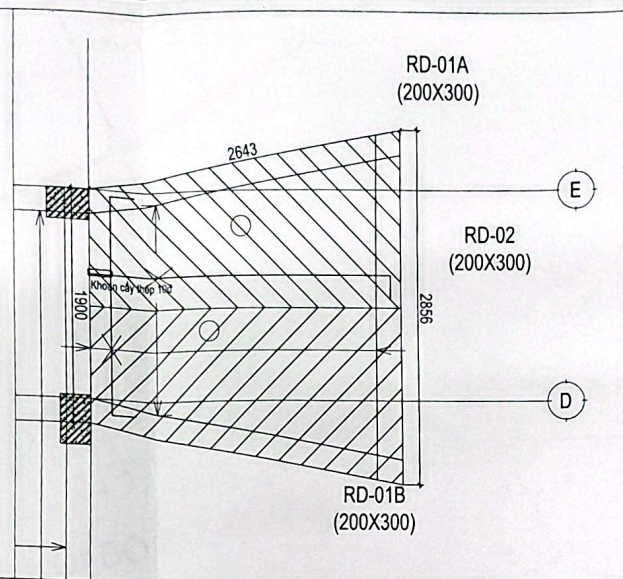

MẶT BẰNG BỐ TRÍ THÉP SÀN RAM DỐC 6

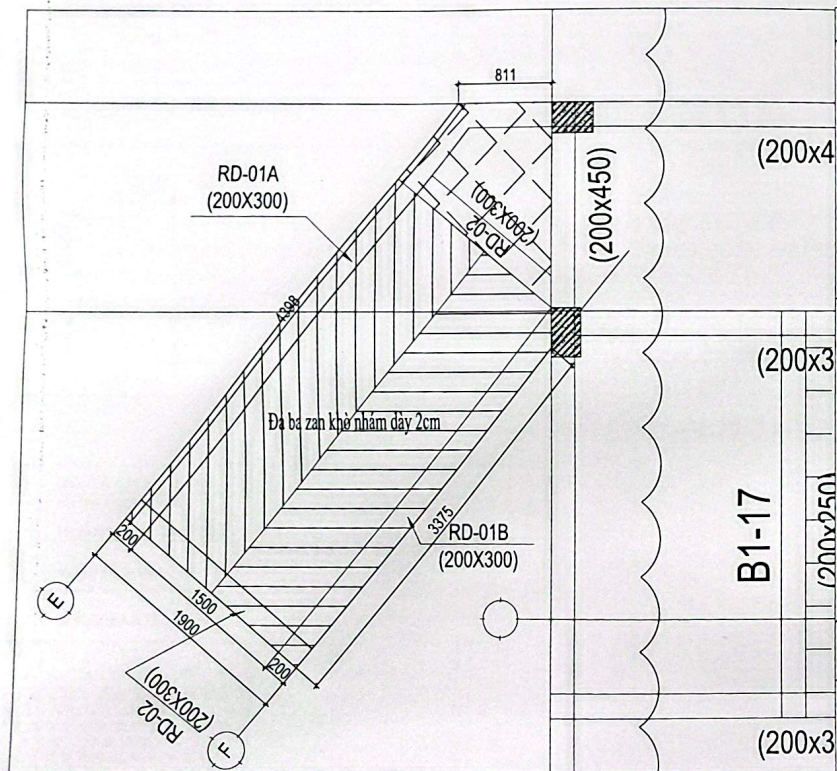

MẶT BẰNG KIẾN TRÚC RAM DỐC 7

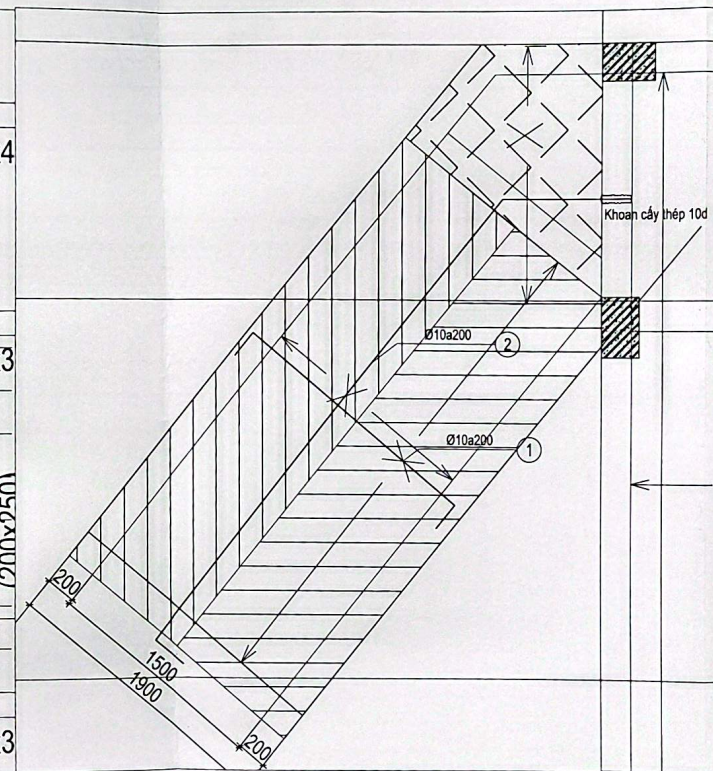

MẶT BẰNG BỐ TRÍ THÉP SÀN RAM DỐC 7

Ghi chú:

- Thép $d \geq 10\text{mm}$, mác thép CB400
- Thép $d < 10\text{mm}$, mác thép CB300
- Bê tông lót: đá 1x2 M150
- Bê tông đầm, sàn, móng M350
- Khoảng cách thép 10d

HIỆU DÍNH

NGÀY DUYỆT

CHỦ ĐẦU TƯ



CHI NHÁNH TỔNG CÔNG TY
BẾN THÀNH - TNHH MTV-
BẾN THÀNH - HỒ TRÀM RESORT



TÊN CÔNG TRÌNH

KHU DU LỊCH
BẾN THÀNH- HỒ TRÀM

Ấp Hồ Tràm, Xã Hồ Tràm, TP. Hồ Chí Minh

ĐƠN VỊ THI CÔNG:

GIÁM ĐỐC

HẠNG MỤC

ĐƯỜNG NỘI BỘ PHỤC VỤ PCCC
VÀ RAM DỐC DÀNH CHO
NGƯỜI KHUYẾT TẬT

BẢN VẼ THIẾT KẾ


TÊN BẢN VẼ

CÁU TẠO RAM DỐC 6+7


SỐ HIỆU: RD-04

A3


HOÀN THÀNH

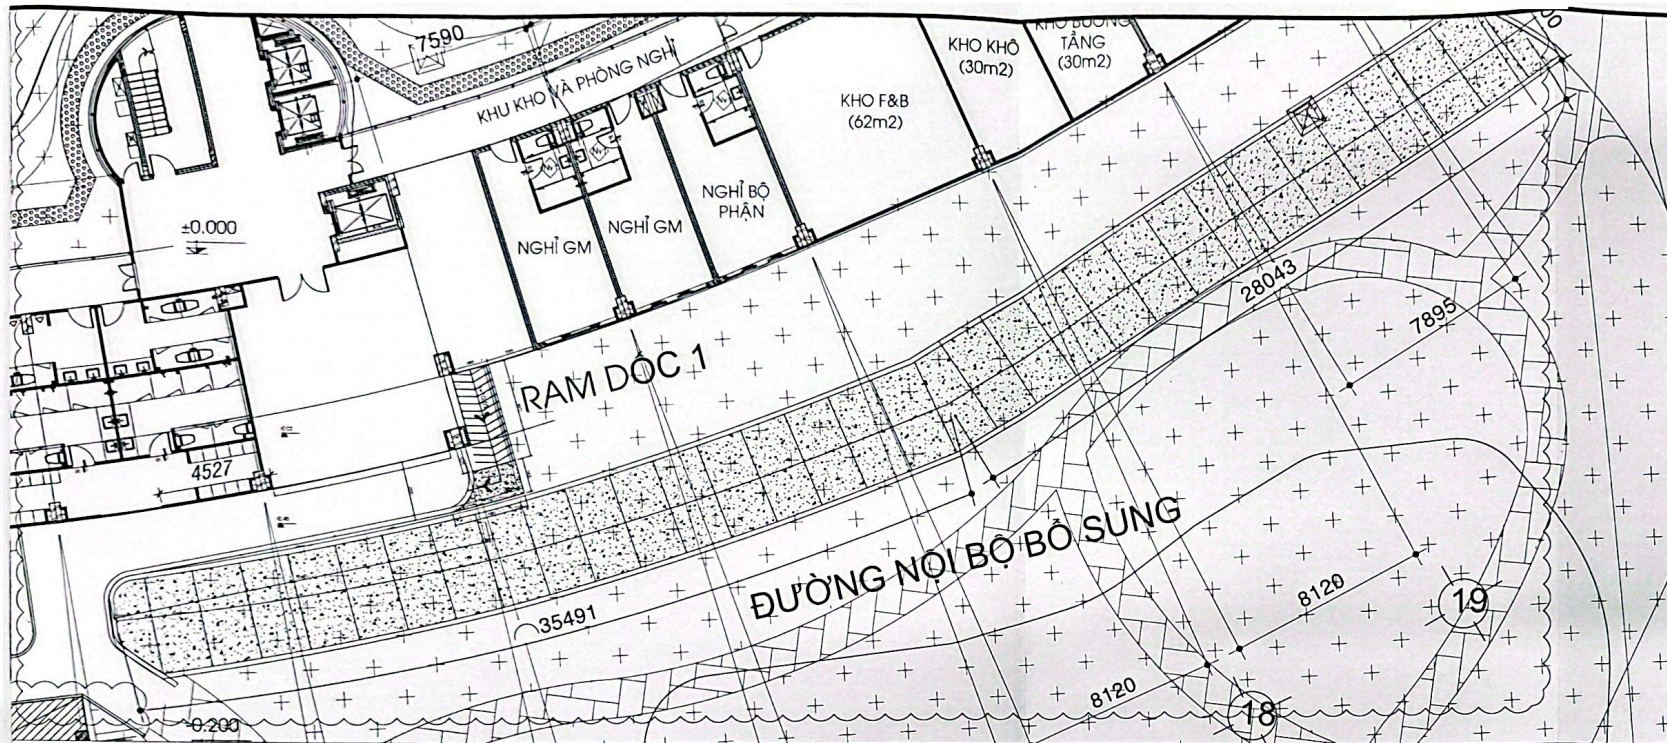

MẶT BẰNG ĐƯỜNG NỘI BỘ

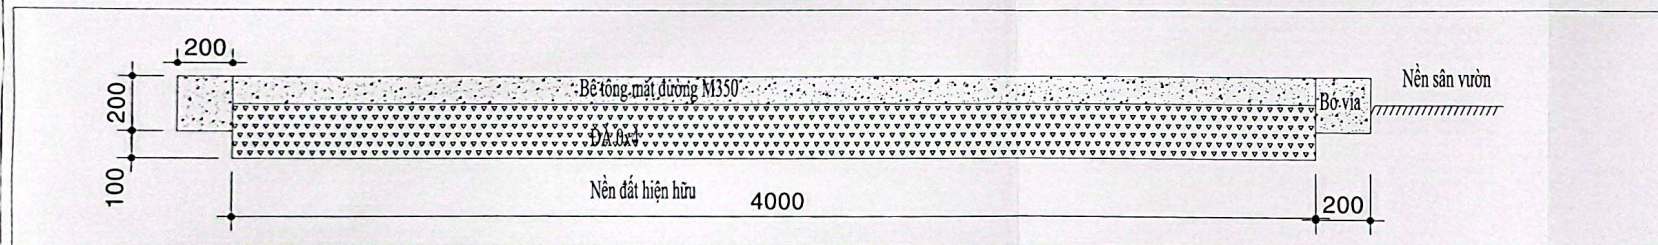

MẶT CẮT NGANG ĐƯỜNG NỘI BỘ

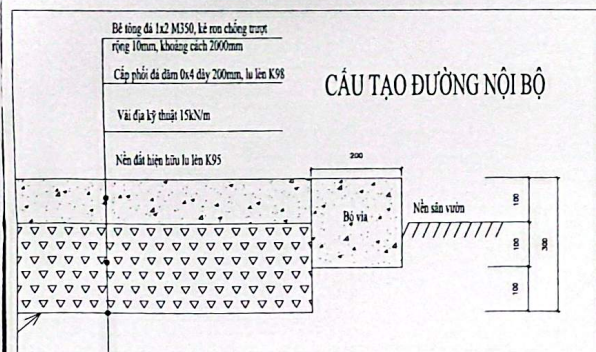

CẤU TẠO ĐƯỜNG NỘI BỘ

HIỆU DÍNH	
NGÀY	DUYỆT
CHỦ ĐẦU TƯ	
	
CHI NHÁNH TỔNG CÔNG TY BẾN THÀNH - TNHH MTV - BẾN THÀNH - HỒ TRÀM RESORT	
	
TÊN CÔNG TRÌNH	
KHU DU LỊCH BẾN THÀNH - HỒ TRÀM	
Áp Hồ Tràm, Xã Hồ Tràm, TP. Hồ Chí Minh	
ĐƠN VỊ THI CÔNG:	
GIÁM ĐỐC	
HẠNG MỤC	
ĐƯỜNG NỘI BỘ PHỤC VỤ PCCC VÀ RAM ĐỐC DÀNH CHO NGƯỜI KHUYẾT TẬT	
BẢN VẼ THIẾT KẾ	
TÊN BẢN VẼ	
CẤU TẠO ĐƯỜNG NỘI BỘ	
SỐ HIỆU: RD-04	
A3	HOÀN THÀNH